

ECO RESORT - VILLA MARUPIARA

Implantação:




1. Guarita = 12,33m²
2. Estacionamento = 1.133m²
3. Estacionamento funcionários = 440,64m²
4. Bloco principal = 574,35m²
5. Duplex = 51,15m²
6. Bangalô casal = 32m²
7. Bangalô pcd = 51,24m²
8. Sala multiuso = 100m²
9. Instalações = 85m²
10. Lago interativo = 476m²
11. Mirante = 82m²
12. Lago wetland = 300m²
13. Horta = 463m²
14. Spa e massagem = 259m²
15. Quiosque = 26,62m²
16. Quadras = 716m²
17. Conexão trilha do amapá
18. Trilha resort = 8.300m²
19. Área piquenique = 1.150m²
20. Espaço pet = 113m²

Conceito e partido:

O conceito escolhido para o projeto foi a utilização da flor da vitória régia como elemento de inspiração que ajudou a criar um ambiente que além de sustentável, atrativo e aconchegante, também fosse representativo.

Já o partido conta com a ajuda de formatos e elementos naturais da região Amazônica do Brasil, além dos materiais como a madeira, bambu, concreto, palha e técnicas utilizadas na região como edificações elevadas e coberturas de palha.

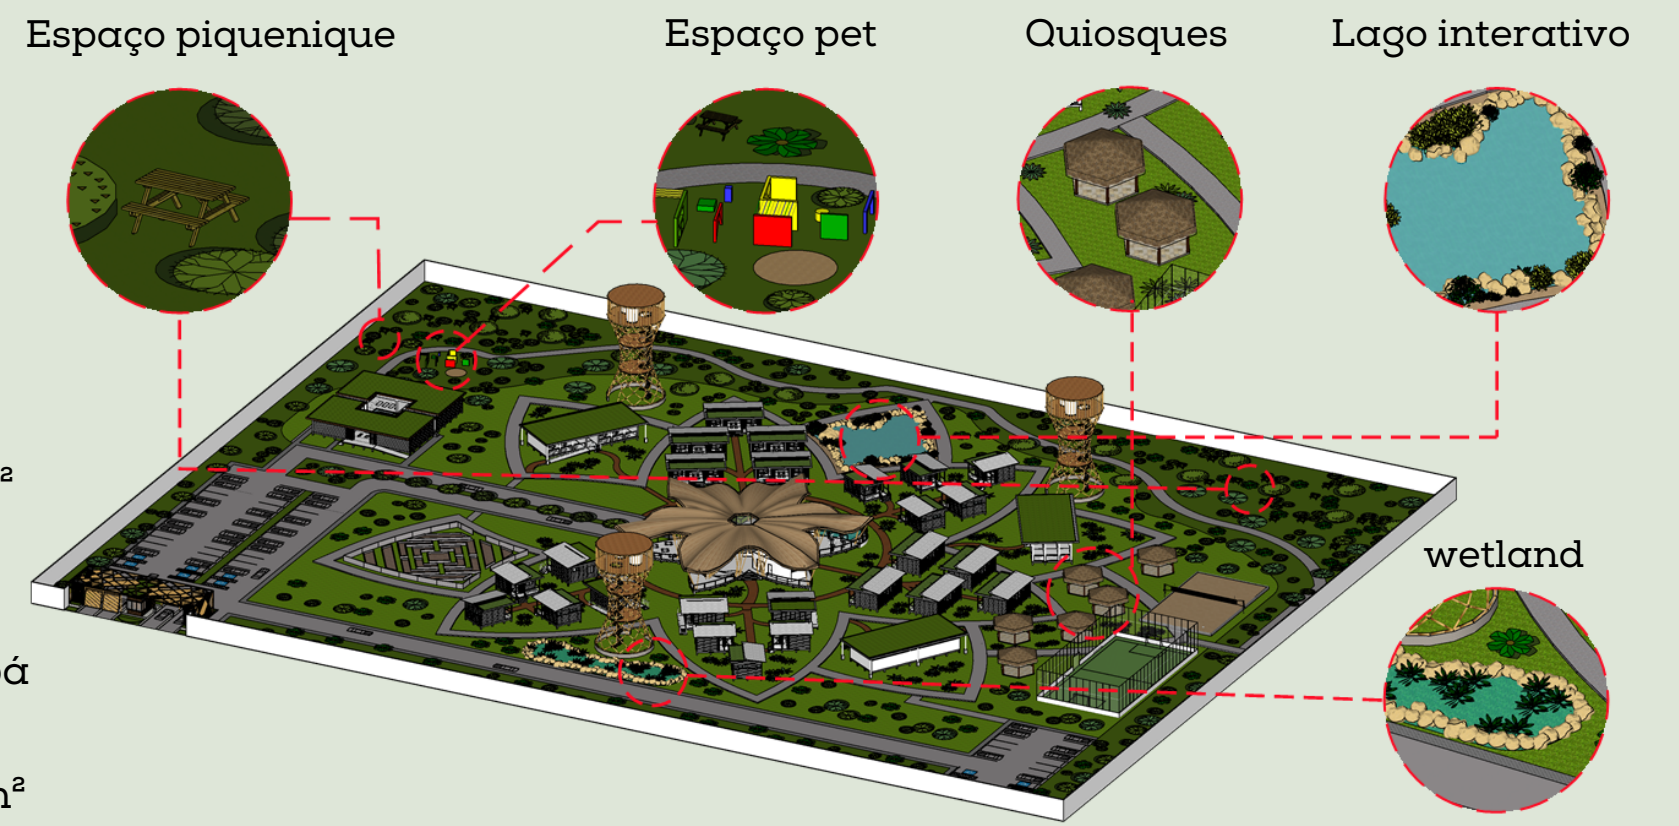

Informações do terreno:

- Dimensões: 200x150;
- Metragem: 30.000M²;
- Localização: Próximo ao lago do Amapá.

Materiais:

- Espécies usadas - Bambu Guadua, Weberbaueri e Sacocarpa;
- Bambu roliço 5 e 10cm de diâmetro;
- Bambu roliço 10 e 15cm de diâmetro;
- Ripas de bambu prensado (4-6 ripas);
- Madeira cumaru e eucalipto;
- Base elevada em concreto.

Soluções bioclimáticas aplicadas:




- Inércia térmica (Câmara de ar);
- Cobertura verde.

Soluções de ventilação aplicadas:

- Ventilação efeito chaminé;
- Ventilação cruzada.

Fluxograma e plano de massas:

A implantação do resort foi pensada de forma que se assemelhasse a uma villa, os ambientes foram distribuídos pelo terreno separadamente mas conectados por meio de trilhas e caminhos, fazendo com que o visitante explore o terreno e aprecie a paisagem do local.

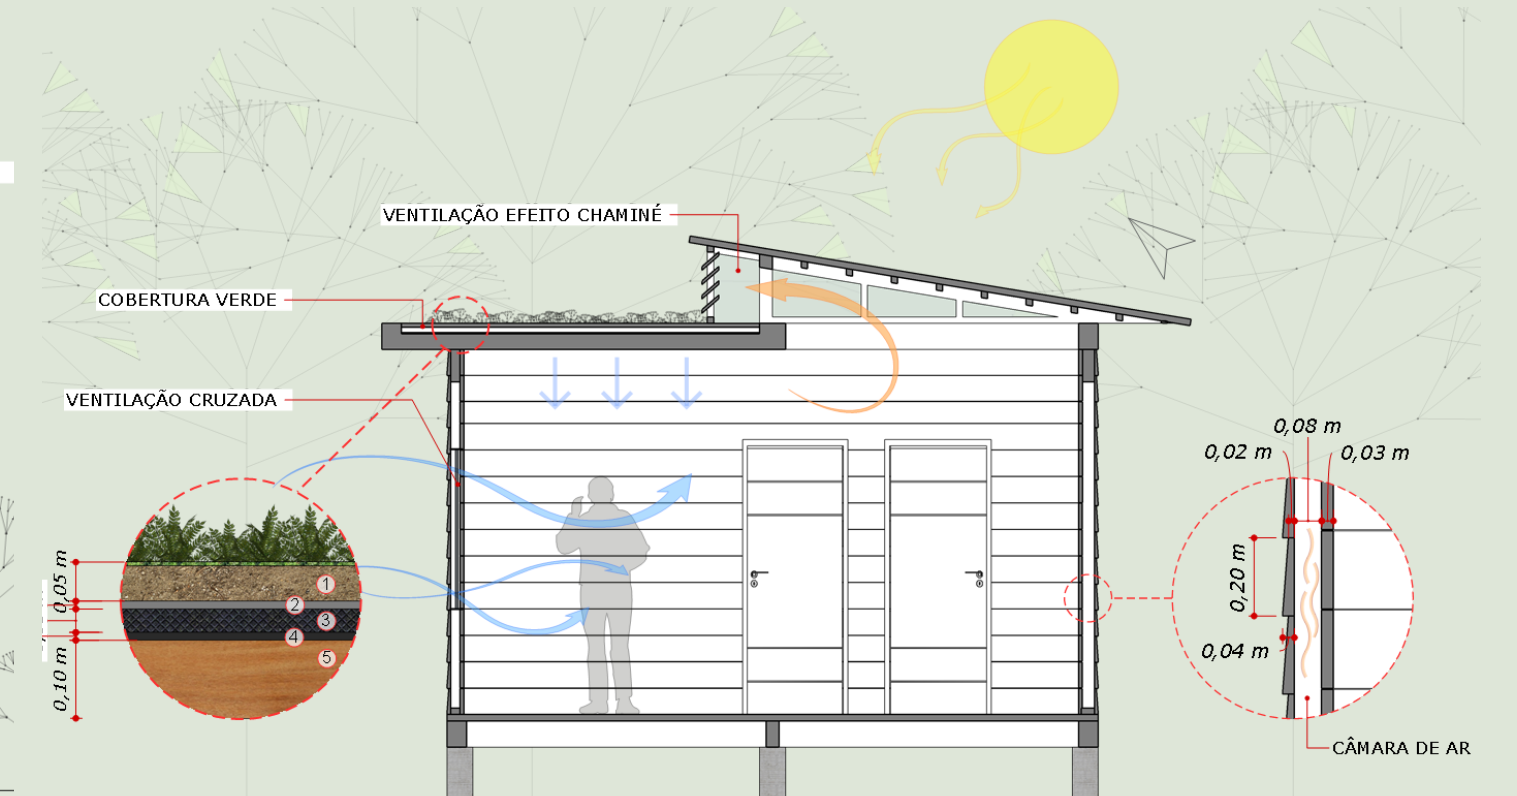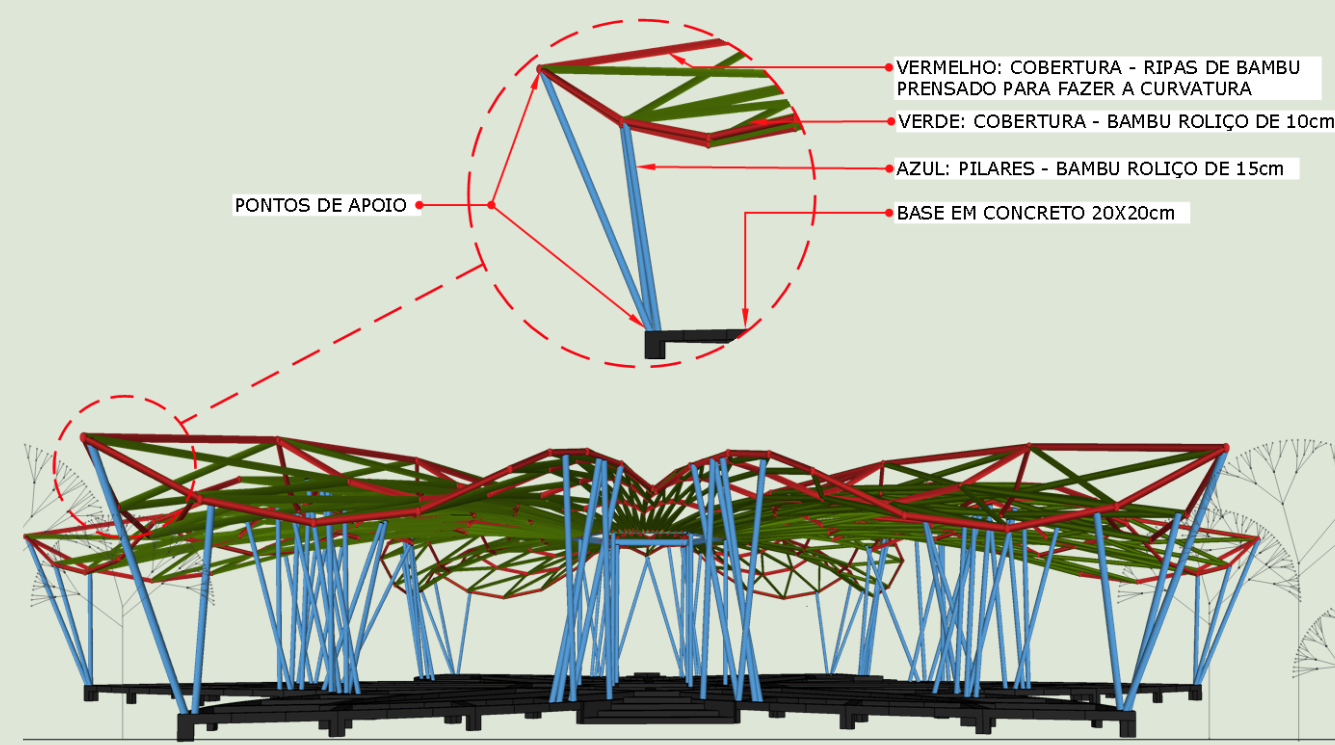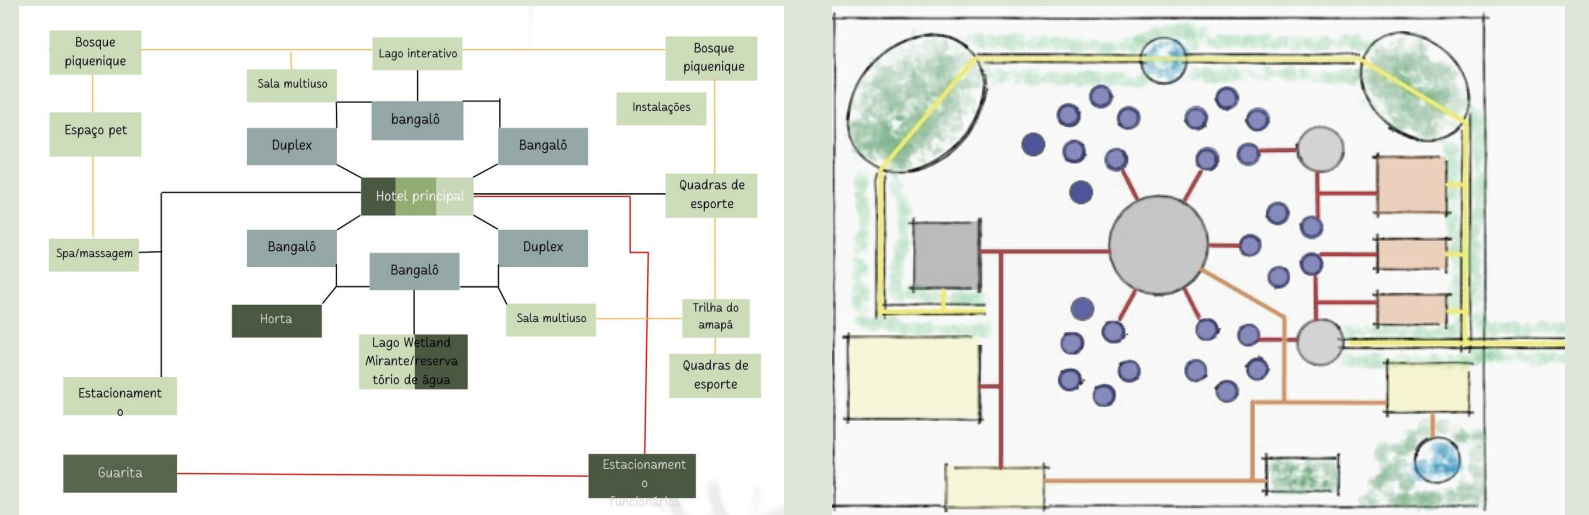

Projeto arquitetônico: Bangalô casal - Bloco principal - Spa

